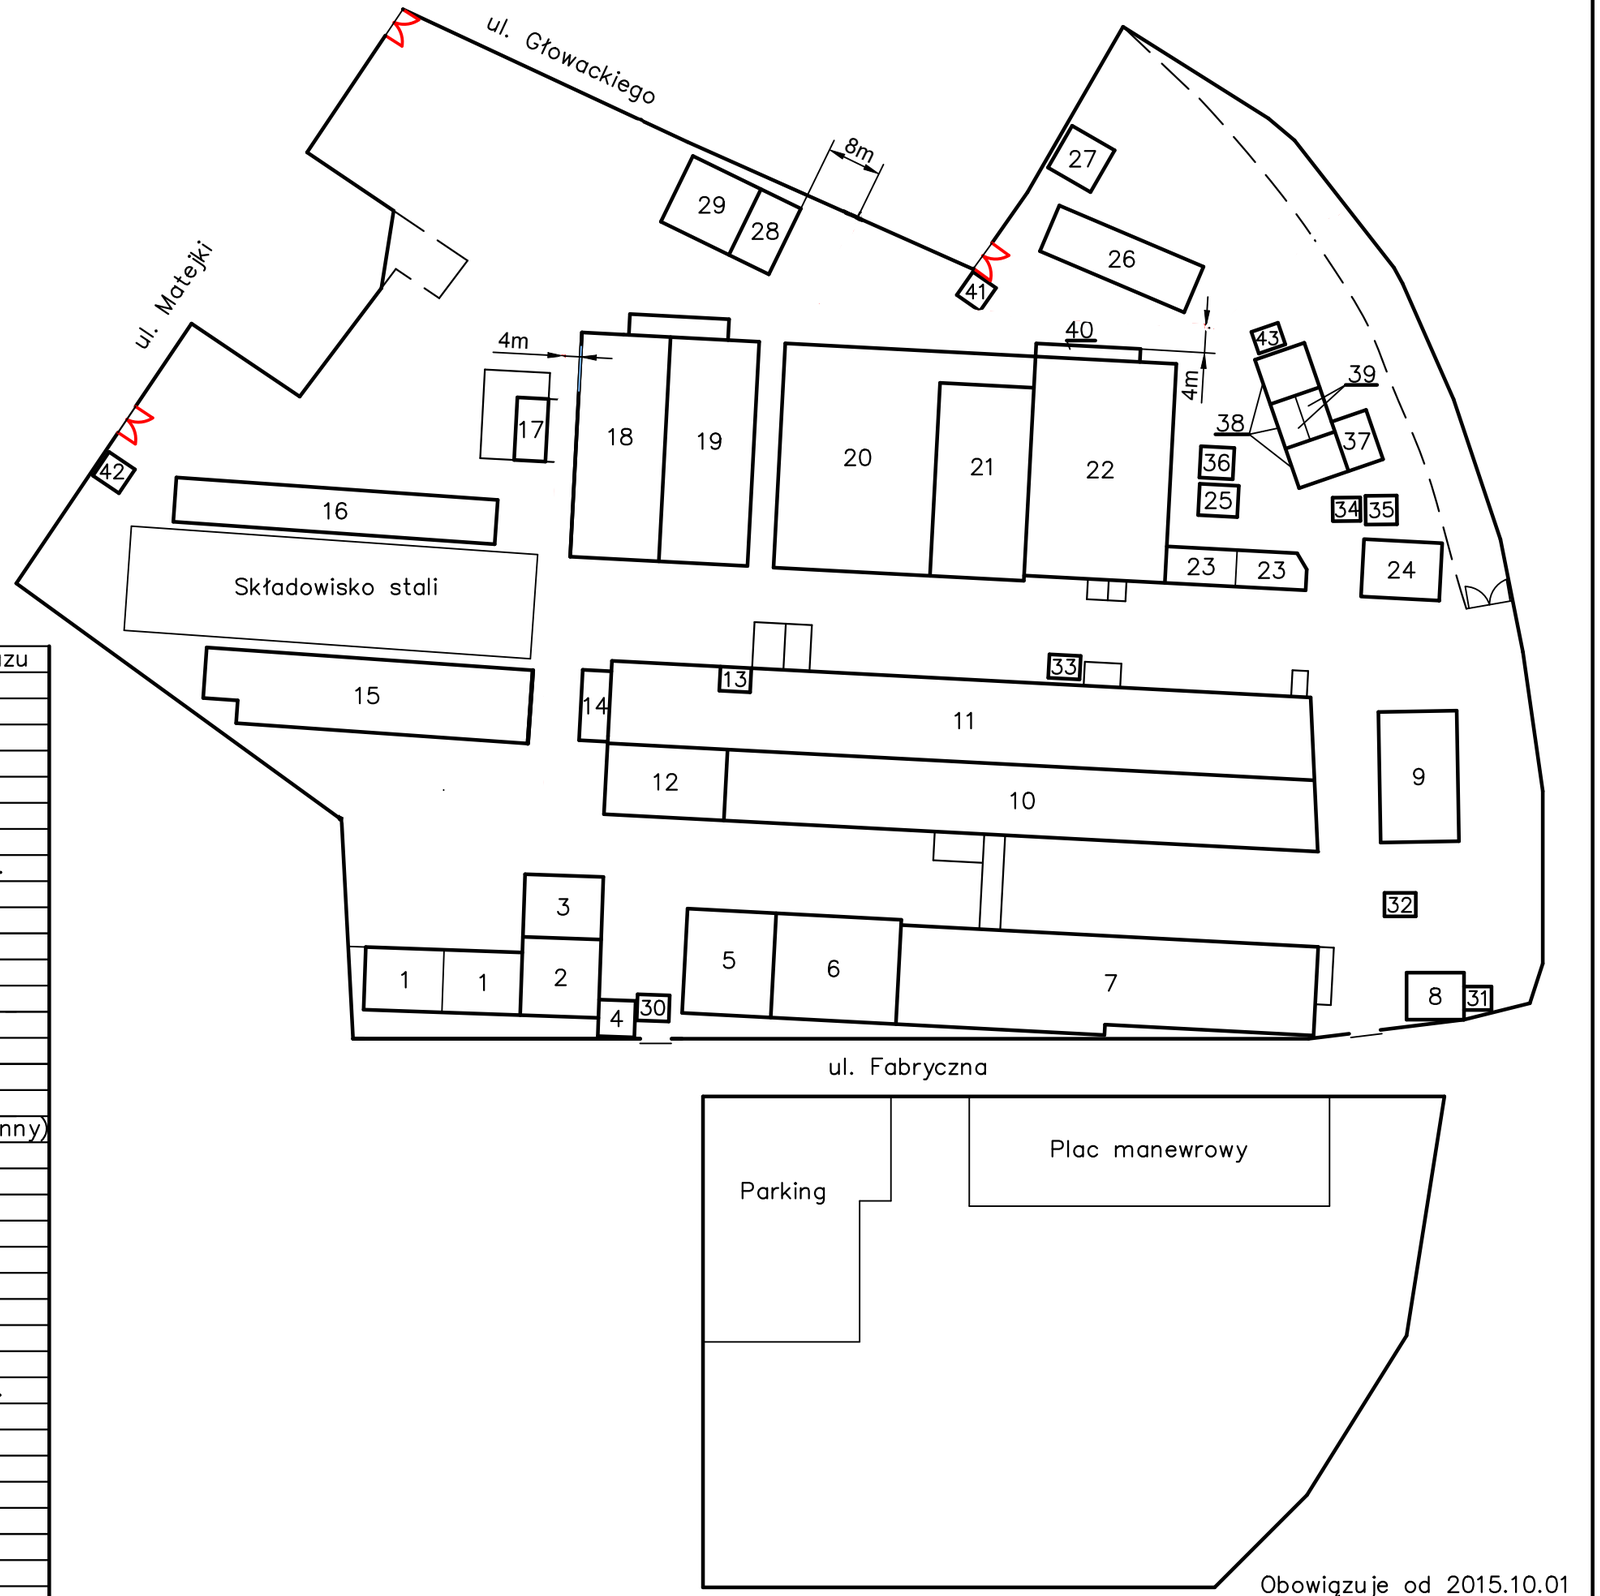

43	Budynek stacji redukcyjno – pomiar. gazu
42	Punkt pomiaru ciepła
41	Wiata–magazyn butli gazowych
40	Rozdzielnia niskiego napięcia
39	Chłodnie
38	Zbiornik na wodę 3 komorowy
37	Zbiornik do odtłuszczania szlamu
36	Zbiornik podziemny na wodę
35	Zbiornik retencyjny zewnętrzny oczyszcz.
34	Stacja pomp ścieków surowych
33	Waga
32	Waga
31	Elektrowciąg z torem jezdnym
30	Waga wozowo–samochodowa
29	Budynek głównej stacji zasilającej
28	Budynek stacji zasilającej
27	Barak blaszany (remontowy)
26	Magazyn zamknięty (stolarnia)
25	Budynek stacji red.– pomiar. gazu (nieczynny)
24	Stacja oczyszczalni ścieków – budynek
23	Budynek bębnowni i kompresorowni
22	Budynek wydziału obróbki na zimno
21	Hartownia
20	Hala remontowo–narzędziowa
19	Hala "Siemens"
18	Hartownia dla agregatów SKZA
17	Magazyn olejów
16	Wiata – druty
15	Budynek zajezdni wózków akum. i spalin.
14	Budynek pod wieże chłodnicze
13	Zbiornik podziemny na wodę P–1
12	Budynek laboratorium kontroli jakości
11	Budynek wydziału obróbki na gorąco II
10	Budynek obróbki na gorąco I
9	Wiata stalowa na skład opakowań
8	Budynek zaplecza socj.–usług. (zbyt)
7	Magazyn wyrobów gotowych i eksped.
6	Magazyn ogólny
5	Budynek wydziału energetycznego
4	Budynek portierni
3	Budynek administracyjny (nowy)
2	Budynek administracyjny (stary)
1	Budynek szatni i łaźni
Numer obiektu	Nazwa obiektu

Obowiązuje od 2015.10.01

Poz.	Nazwa części	Szt.	Nr rys. lub normy	Mat.	Wymiar	Uwagi

FEZ S.A. Siemianowice Śląskie

Projektował
Rysował U.Kliś — Data 26.07.2023
Sprawdził — Data

Zastępuje rysunek nr 65C2–3.0.0.1
Zastąpiony przez rysunek numer

Nazwa maszyny
Skala
Nazwa rysunku: Plan sytuacyjny FEZ S.A.
Numer rysunku: 65C2–3.0.0.3